дизайн-проект квартиры

M10

Студия «Виденеев» +7 903 4321 468 videneev.com


Таганрог 2016 год



# План перепланировки

План полов

0

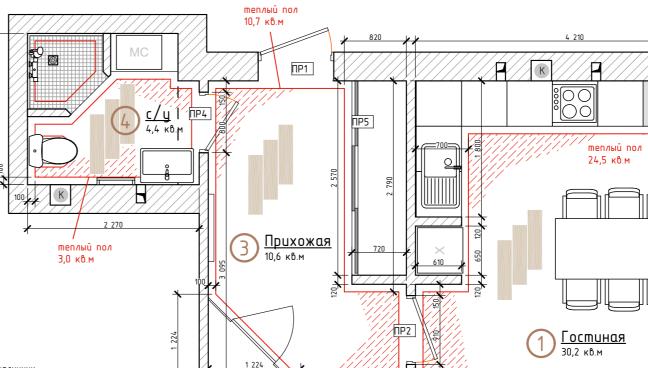

### Ведомость заполнения дверных проемов

Nº	монтажный проем, мм	ширина полотна двери, мм	полотно	открывание	наличник
ПР2	910×2050	800	Порта-21 ПГ Cappuccino Veralinga	правая	с двух сторон
ПР3	910×2050	800	Порта-21 ПГ Cappuccino Veralinga	правая	с двух сторон
ПР4	910×2050	800	Порта-21 ПГ Cappuccino Veralinga	левая	со стороны прихожей




Межкомнатная дверь с эко шпоном Порта-21 ПГ Cappuccino Veralinga


<u>Пальня</u> 12,1 кв.м <u>пельці пол</u> 10,5 кв.м
3 290 120

0	1000	2000	3000			
	<u> </u>		لبب			
Указанные размеры имеют рекомендательный характер и должны быть уточнены по месту						


Виденеев Дизайн	Дизайн-проект квартиры М10			
	Стадия	/lucm	Листо	
План перепланировки	ЭП	1	5	

ЭΠ

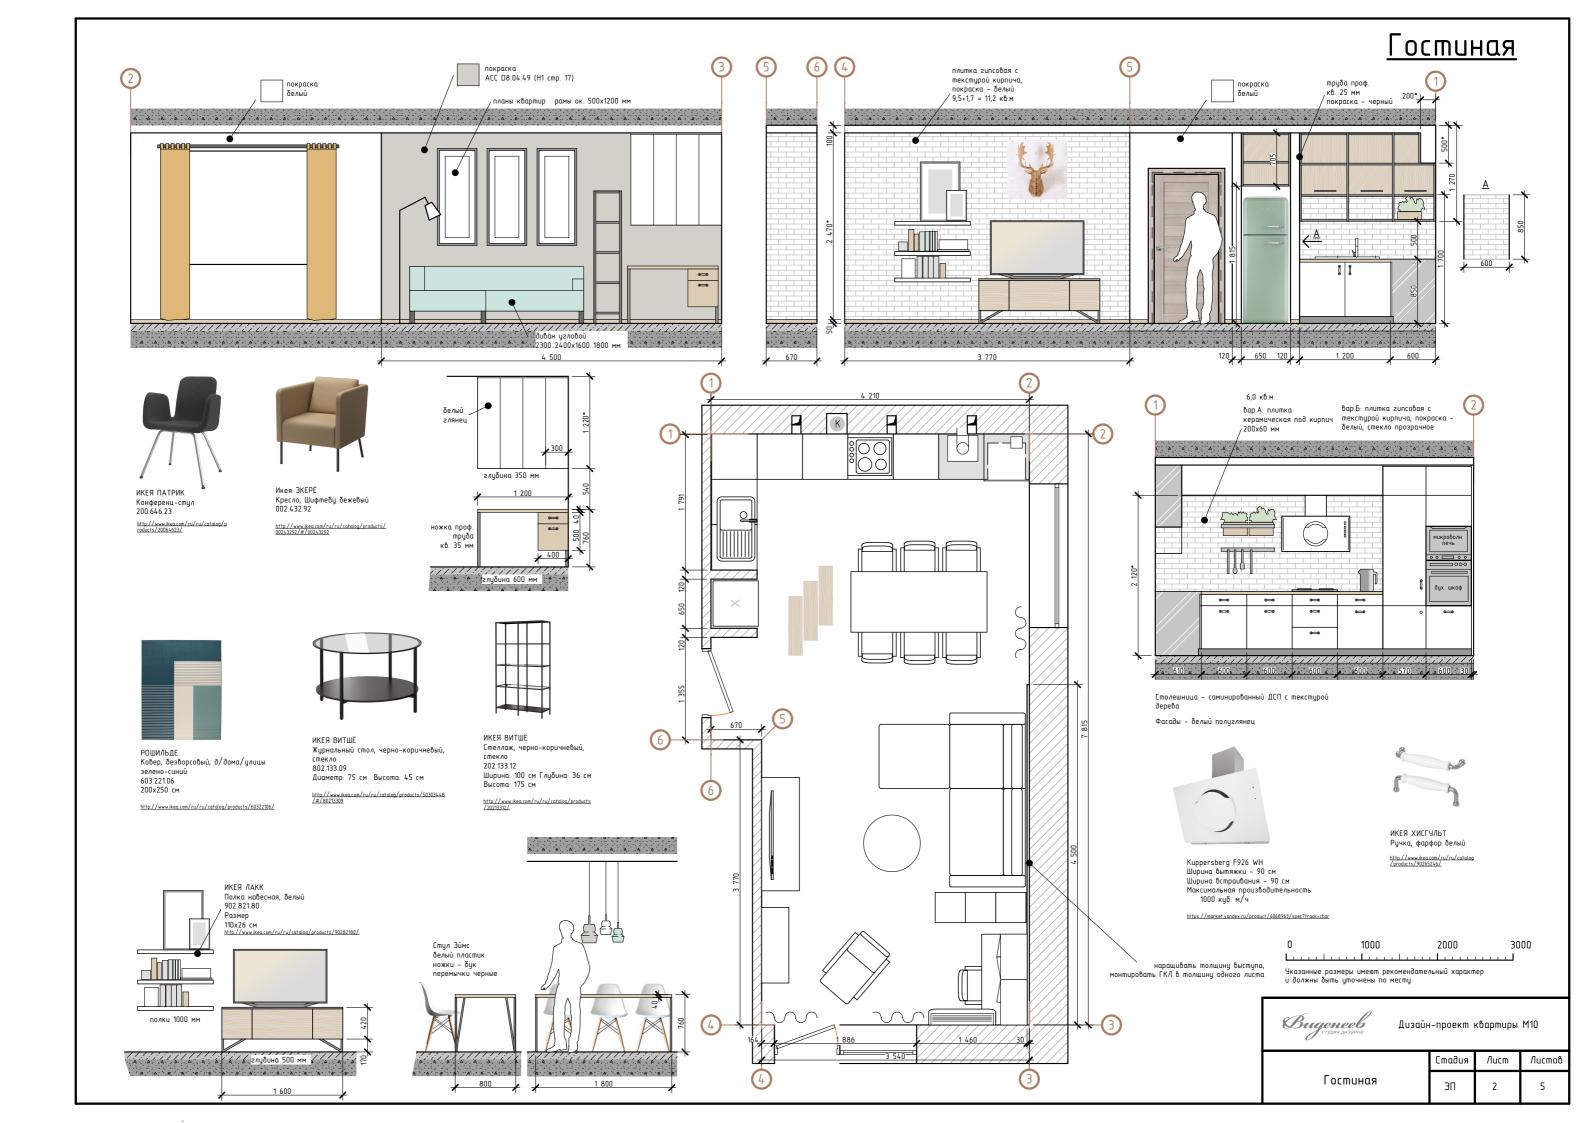

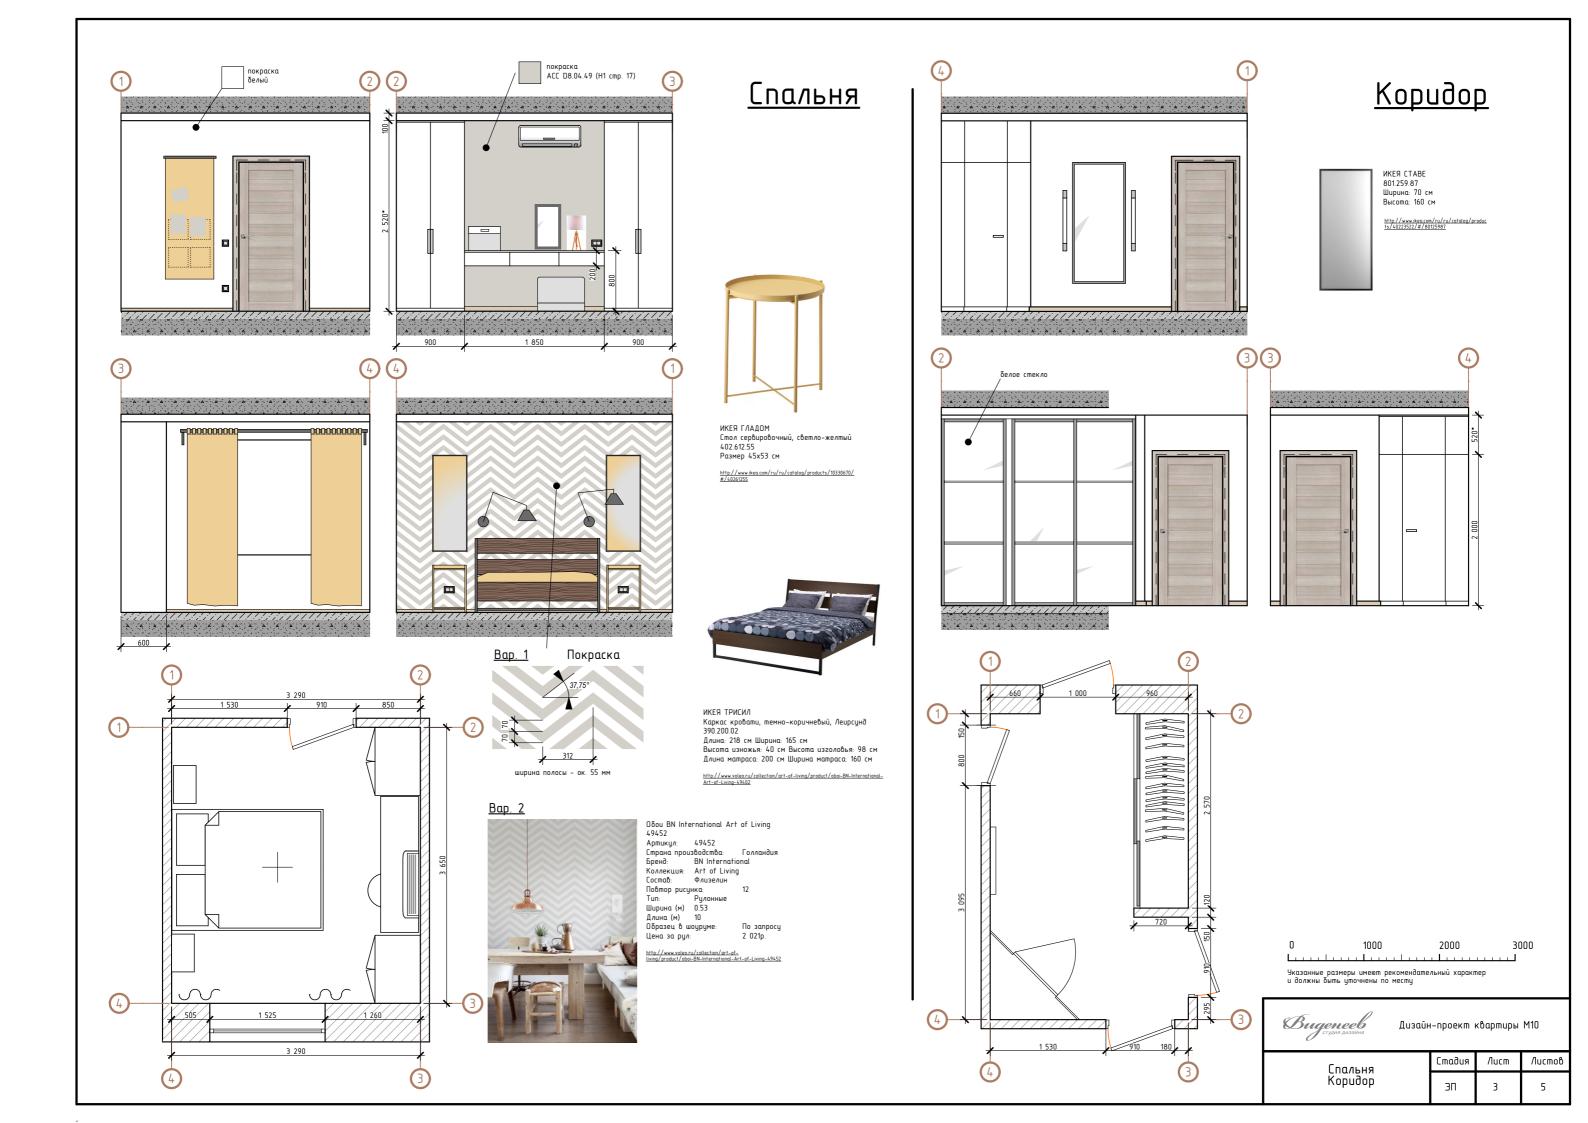

## Санузел

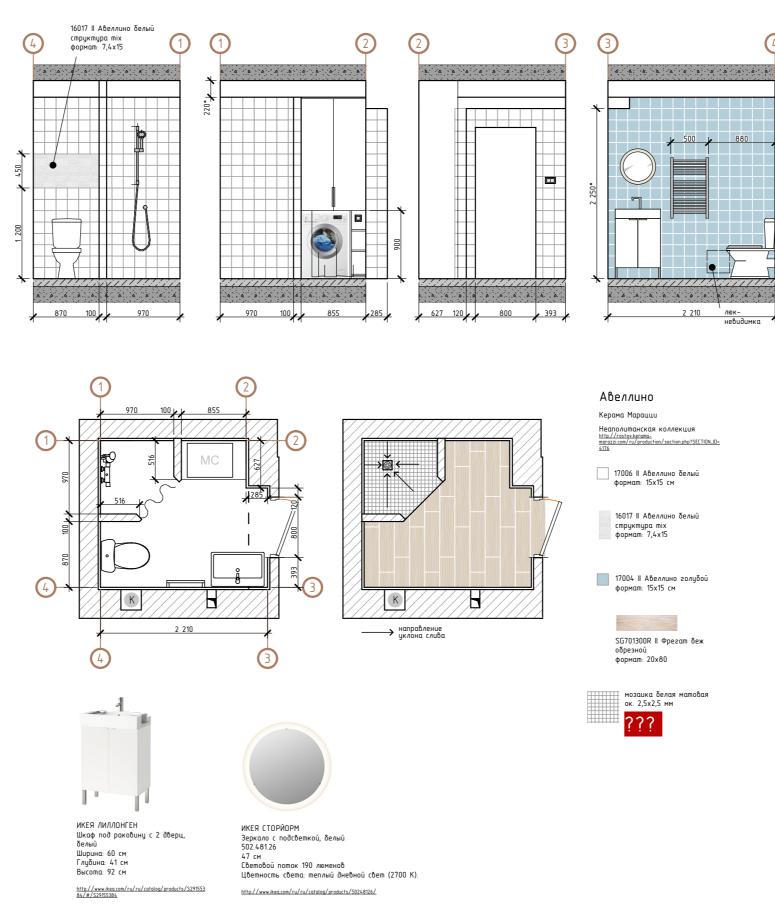

0 1000 2000 3000 Чказанные размеры имеют рекомендательный характер и должны быть уточнены по месту Bugeneels crygun gusanna

Дизайн-проект квартиры М10

 Стадия
 Лист
 Листов

 Санузел
 ЭП
 4
 5

#### × 300 × 400 × Вывести с потолка Подсветка полок в гардеробе (вкл/выкл по открыванию дверей) 1 wm. h800 ¥ 600 ¥ 300 ¥ [CB.01] Светильник вертикальная трубка L800 2 wm. CB.12 h1800 CB.05 1 шт. h300 2 wm. h300 CB.13 CB.03 Ideallux ZENO SP1 BIG GRIGIO CODE: 088938 $\mathbb{H}$ CB.02 Ш 220 x H min 400 / max 1400 mm max 1 x 60W E27 / 230V CB.03 CB.03 CB.03 650 ZENO SP1 SMALL TRASPARENTE CODE: 003108 CB.01 220 160 ZENO SP1 SMALL AZZURRO CODE: 036120

CB.07

ВНИМАНИЕ!

потолков

от чистого пола

установочные размеры потолочных светильников уточнять по планам

габариты установки розеток в зоне кухни уточнить у изготовителя кухни

выключатели без указаной на плане высоты установить на отметке 900 мм

CB.11

2 wm. h700

T

контур освещения

телефонная розетка

ТВ-розетка

розетка RJ45

1 wm. 무

CB.09

CB.10

Условные обозначения:

электро-розетка 220V

•• выпуск кабеля 220V

# План установки электрооборудования

СВ.04 светильник точечный поворотный корпус – белый матовый

СВ.05 LED-лента

CB.06

CB.07

CB.08

cn/um h2300

CB.06 Bap.1

Светильник напольн/ для чтения

вар.2

Ideallux Elvis Артикул: 001197 Название: Торшер ELVIS PT2 NERO Источник света: тах 2 х 60W E27 / 240V

СВ.07 трековые светильники

длина одной линии - 3000 мм светильники – 6 шт.

CB.08 Лампа рабочая

CB.09 036021 WHEEL PL5

BIANCO / WHITE Ш 600 х Н 450 mm max 5 x 60W E27 / 230V

ЖЕЛАТЕЛЬНО, НЕ ТАКУЮ ВЫСОКУЮ

**СВ.10** Бра 5505 model высота 100 диаметр 25 см кол-во ламп 1 вид ламп Е27 материал алюминий



CB.11 YORK TL1 SMALL Ideallux,

Основа из дерева с металлическими элементами. Абажур покрыт белой тканью. Внешний шнур из красного полотна. Variants 121376, 121413, 089782

http://www.valeo.ru/collection/art-of-living/product/oboi-BN-International-Art-of-Living-49452



СВ.12 светильник точечный влагозащищенный корпус – белый матовый

СВ.13 ИКЕЯ СТОРЙОРМ Зеркало с подсветкой, белый 502.481.26 Световой поток 190 люменов Цветность света: теплый

дневной свет (2700 K).

увеличить световой поток, установить дополнительные св.д.ленты



Bugeneeb

Дизайн-проект квартиры М10

Стадия /lucm Листов План установки электрооборудования

1000 2000 3000 Указанные размеры имеют рекомендательный характер и должны быть уточнены по месту